


# Plantegning

**Adresse** Borupvang 2B, 2750 Ballerup  
**Størrelse** 42 m<sup>2</sup>  
**Etage** Blok B, Stuen  
**Arbejdspladser** N/A

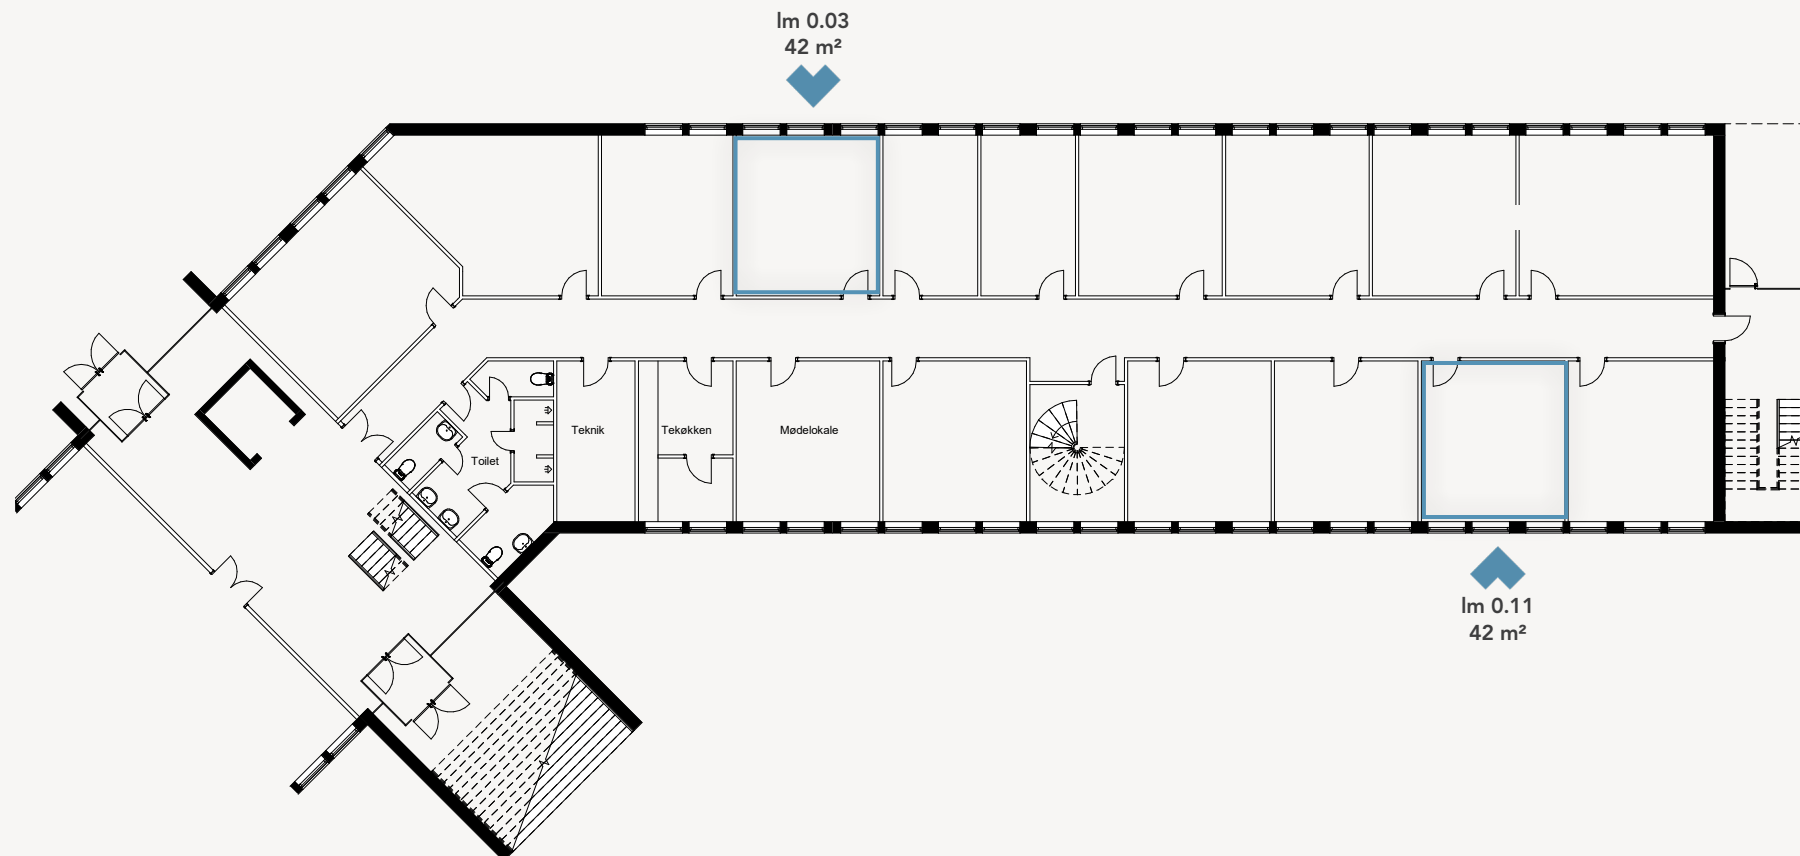

# Plantegning

**Adresse** Borupvang 2B, 2750 Ballerup  
**Størrelse** 42-102 m<sup>2</sup>  
**Etage** Blok B, 2. Sal  
**Arbejdspladser** N/A

