


Plantegninger

Adresse Hørkær 26, 2730 Herlev
Størrelse 37-93 m²
Etage 2. plan
Arbejdspladser 3-8

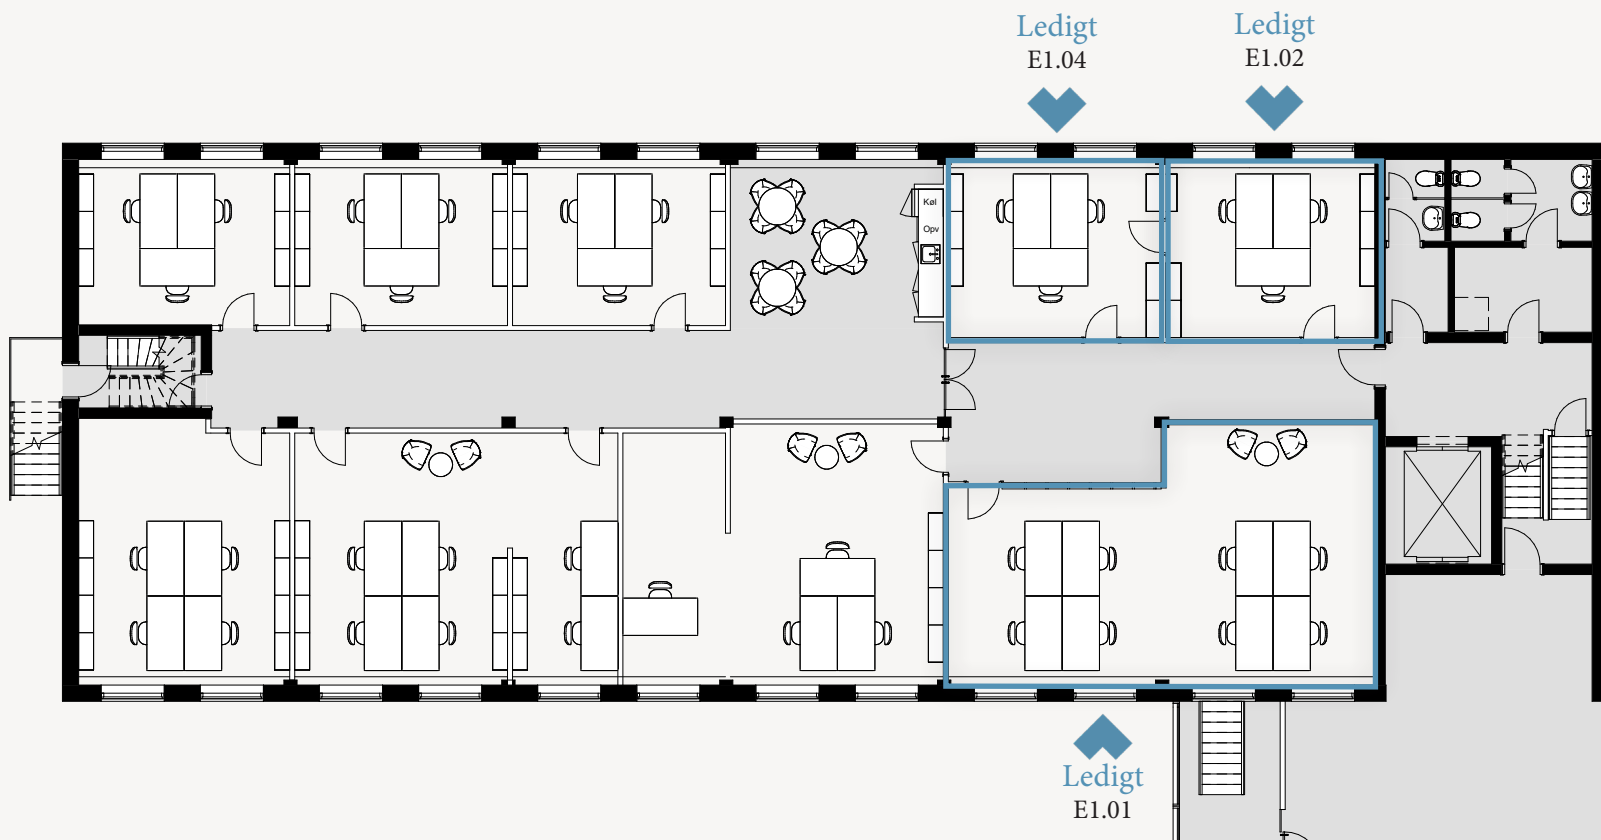

Plantegninger

Adresse Hørkær 26, 2730 Herlev
Størrelse 19-213 m²
Etage 4. plan
Arbejdspladser 1-11

