


# Plantegninger

**Adresse** Hørkær 26, 2730 Herlev  
**Størrelse** 35-93 m<sup>2</sup>  
**Etage** 2. plan  
**Arbejdspladser** 3-8

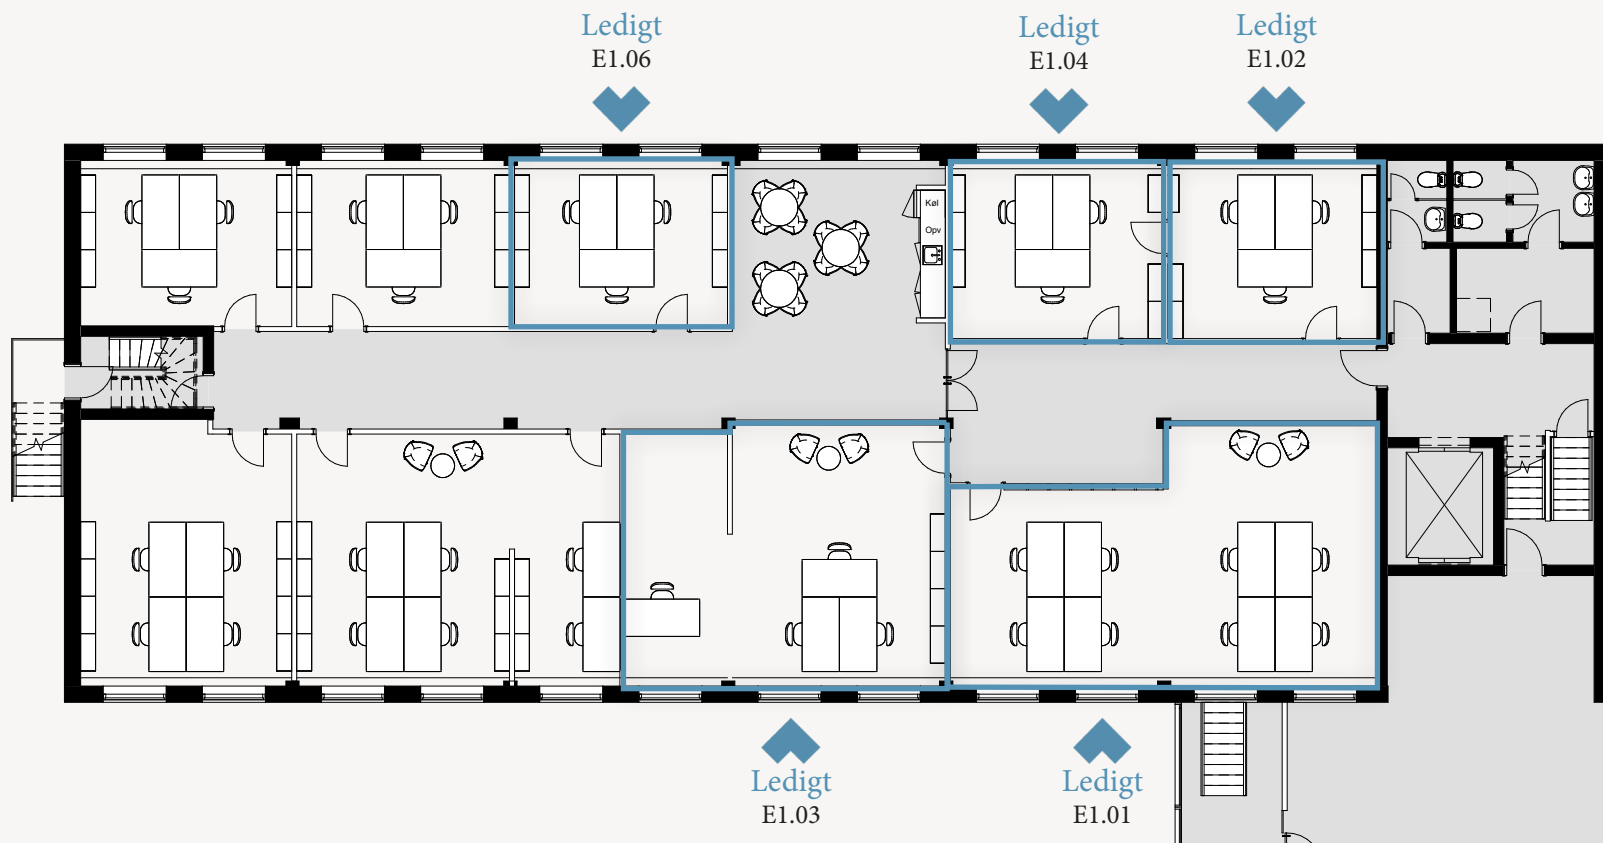

# Plantegninger

**Adresse**  
**Størrelse**  
**Etage**  
**Arbejdspladser**

Hørkær 26, 2730 Herlev  
19-137 m<sup>2</sup>  
4. plan  
1-7

