


Plantegning

Adresse	Slotsmarken 18, 2970 Hørsholm
Størrelse	28-33 m ²
Etage	1. sal
Arbejdspladser	N/A

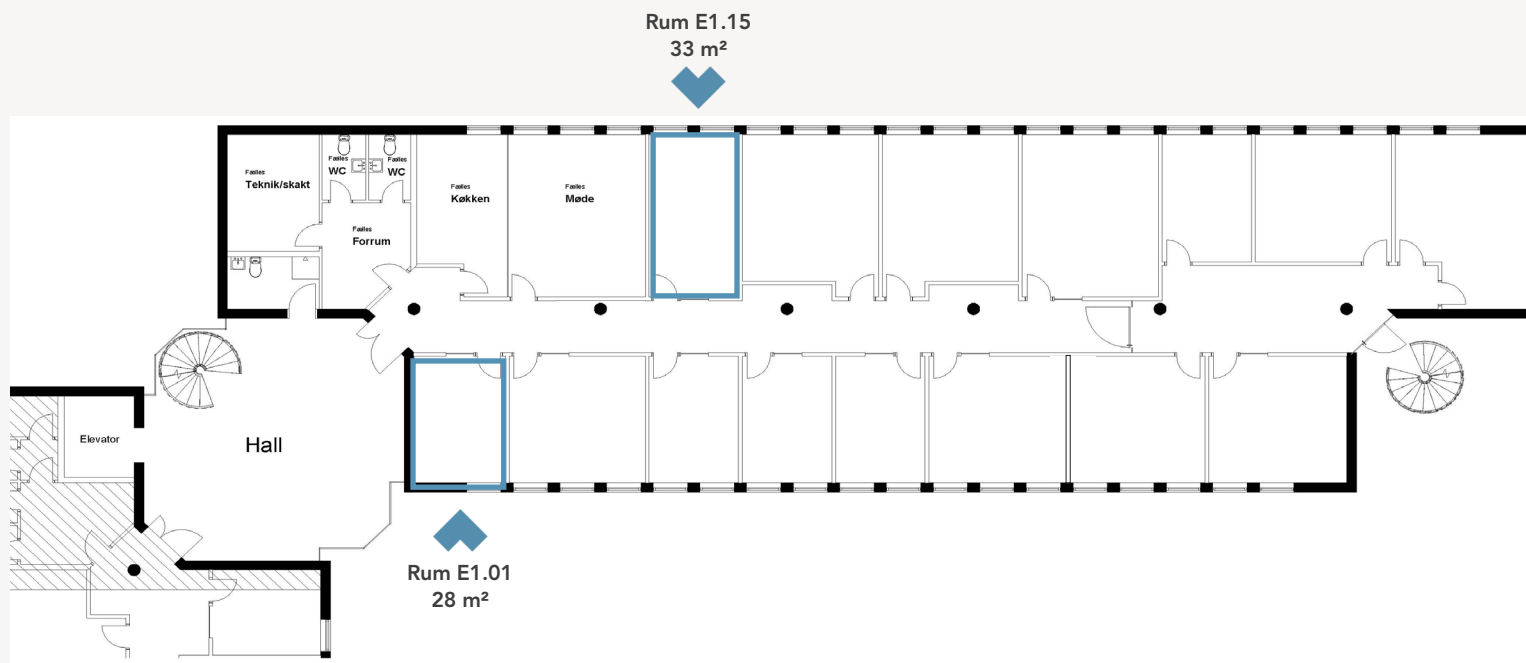

Plantegning

Adresse Slotsmarken 18, 2970 Hørsholm
Størrelse 26-49 m²
Etage 2. salen.
Arbejdspladser N/A

